


Projekt pozemkových úprav v k.ú. Dojč (mierka 1:27000)
 Grafický prehľad k návrhu zásad umiestnenia nových pozemkov

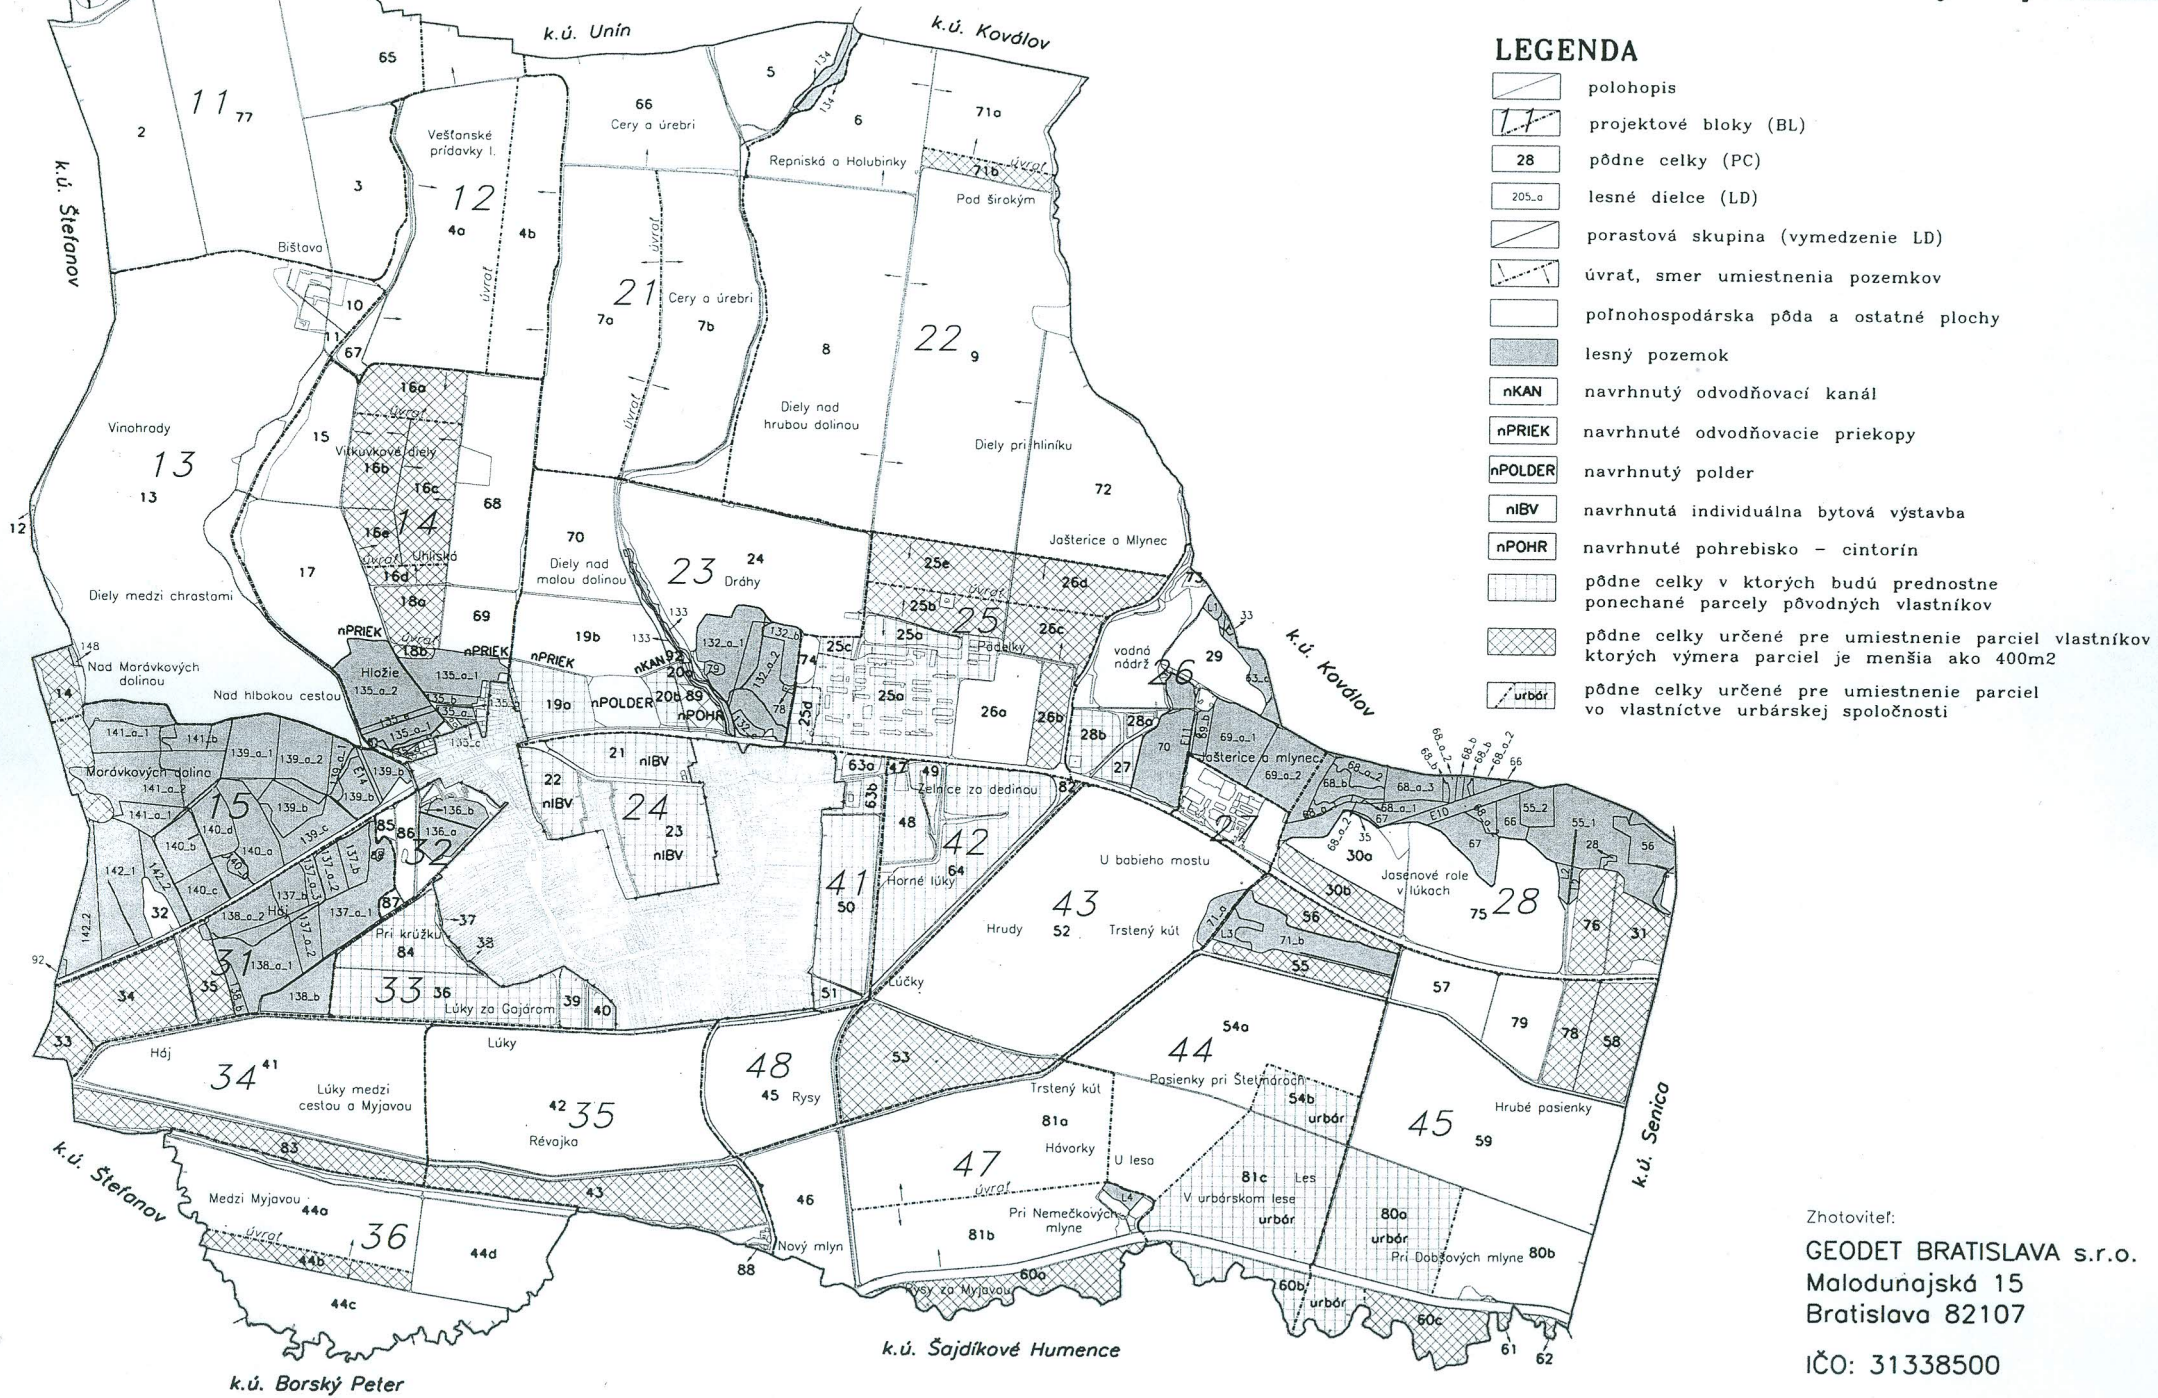

Zhotoviteľ:
 GEODET BRATISLAVA s.r.o.
 Maloduňajská 15
 Bratislava 82107
 IČO: 31338500